

浏阳市人民医院成人急诊门厅地面改造设计

设计单位资质章

注册执业印章

设计单位公章

合作设计单位

会签栏 COTLNTERSIGN

建筑	道路	给排水	暖通	电气

建设单位 CLIENT
浏阳市人民医院


项目名称 PROJECT
成人急诊门厅地面改造设计

子项名称 SUB PROJECT


图名 DRAWING TITLE

设计号 PROJECT No.		
设计总负责人 PROJECT DIRECTOR	张爱萍	张爱萍
专业负责人 DISCIPLINE RESPONSIBLE	徐传祿	徐传祿
审定人 AUTHORIZED FOR ISSUE	徐传祿	徐传祿
审核人 EXAMINE & VERIFY	高卫	高卫
校对入 CHECKED	高卫	高卫
设计人 DESIGNED	朱佩峰	朱佩峰

图别 STATUS	图号 DRAWING No.	01
比例 SCALE	日期 DATE	2026.05

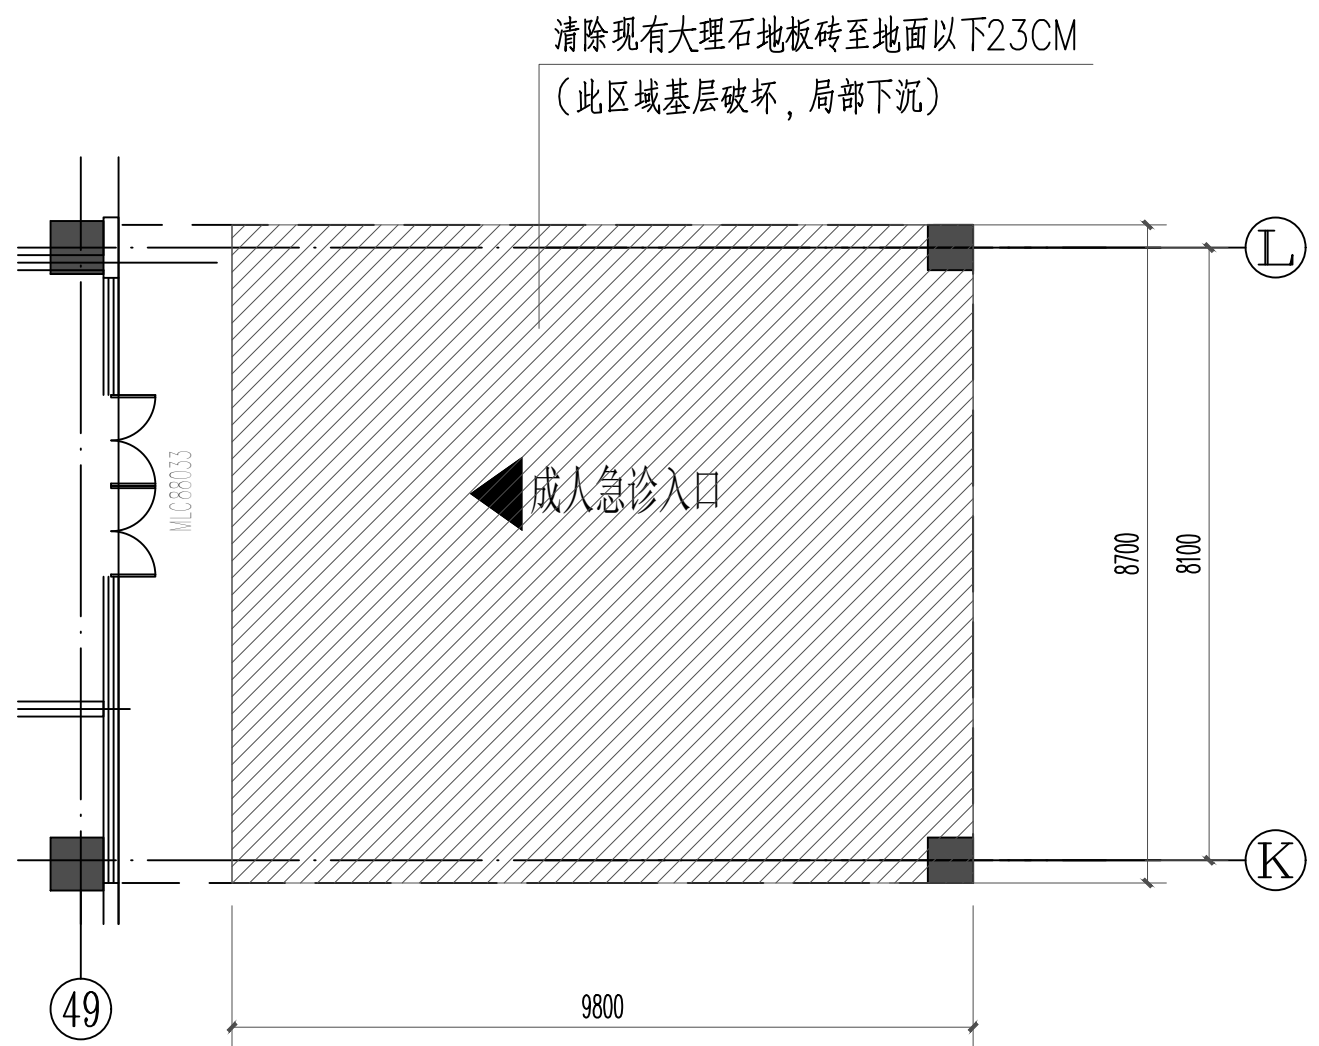

入口门厅平面图

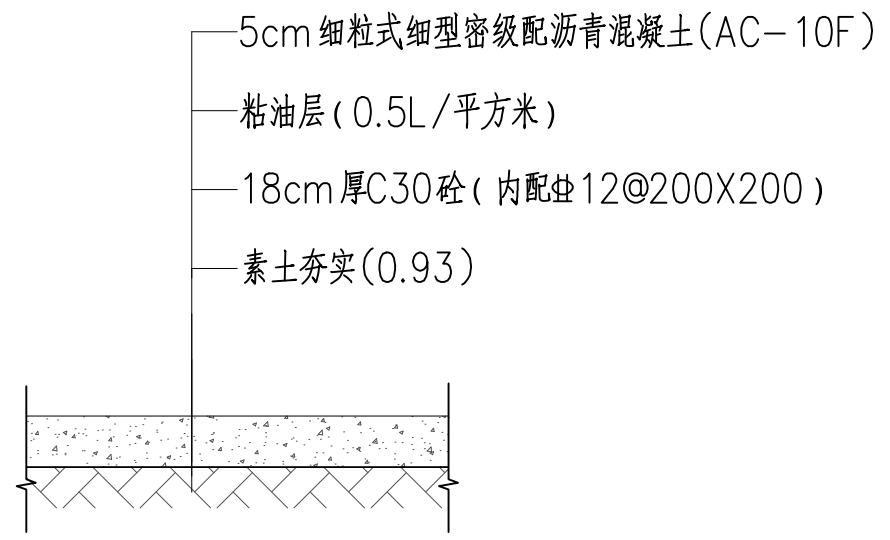

沥青混凝土路面大样

因缺乏原有地面做法施工图,施工中如果发现原有地面装饰面层及基层厚度与本设计不符,应及时调整本设计。总面积约86平米。

浏阳市人民医院儿科急诊门厅地面改造设计



中凡国际
工程设计有限公司
ZHONGFAN INTERNATIONAL DESIGN
ENGINEERING CO., LTD.

建筑行业（建筑工程）甲级 编号A161006428
城乡规划资质乙级 编号【陕】城规编第（20192008）
市政行业（给水工程、排水工程、桥梁工程、道路工程）乙级
风景园林工程设计专项乙级 编号A261134517

设计单位资质章

注册执业印章

设计单位公章

合作设计单位

会签栏 COTLNTERSIGN

建筑	道路	给排水	暖通	电气

建设单位 CLIENT

浏阳市人民医院

项目名称 PROJECT

儿科急诊门厅地面改造设计

子项名称 SUB PROJECT


图名 DRAWING TITLE

设计号 PROJECT No.			
设计总负责人 PROJECT DIRECTOR	张爱萍	张晨洋	
专业负责人 DISCIPLINE RESPONSIBLE	徐传祿	徐传祿	
审定人 AUTHORIZED FOR ISSUE	徐传祿	徐传祿	
审核人 EXAMINE & VERIFY	高卫	高卫	
校对 CHECKED	高卫	高卫	
设计人 DESIGNED	朱佩峰	朱佩峰	
图别 STATUS	图号 DRAWING No.		02
比例 SCALE	日期 DATE		2026.05

中凡国际工程设计有限公司

(本图须加盖我公司出图章, 否则无效)

清除现有大理石地板砖至原有混凝土地面面层

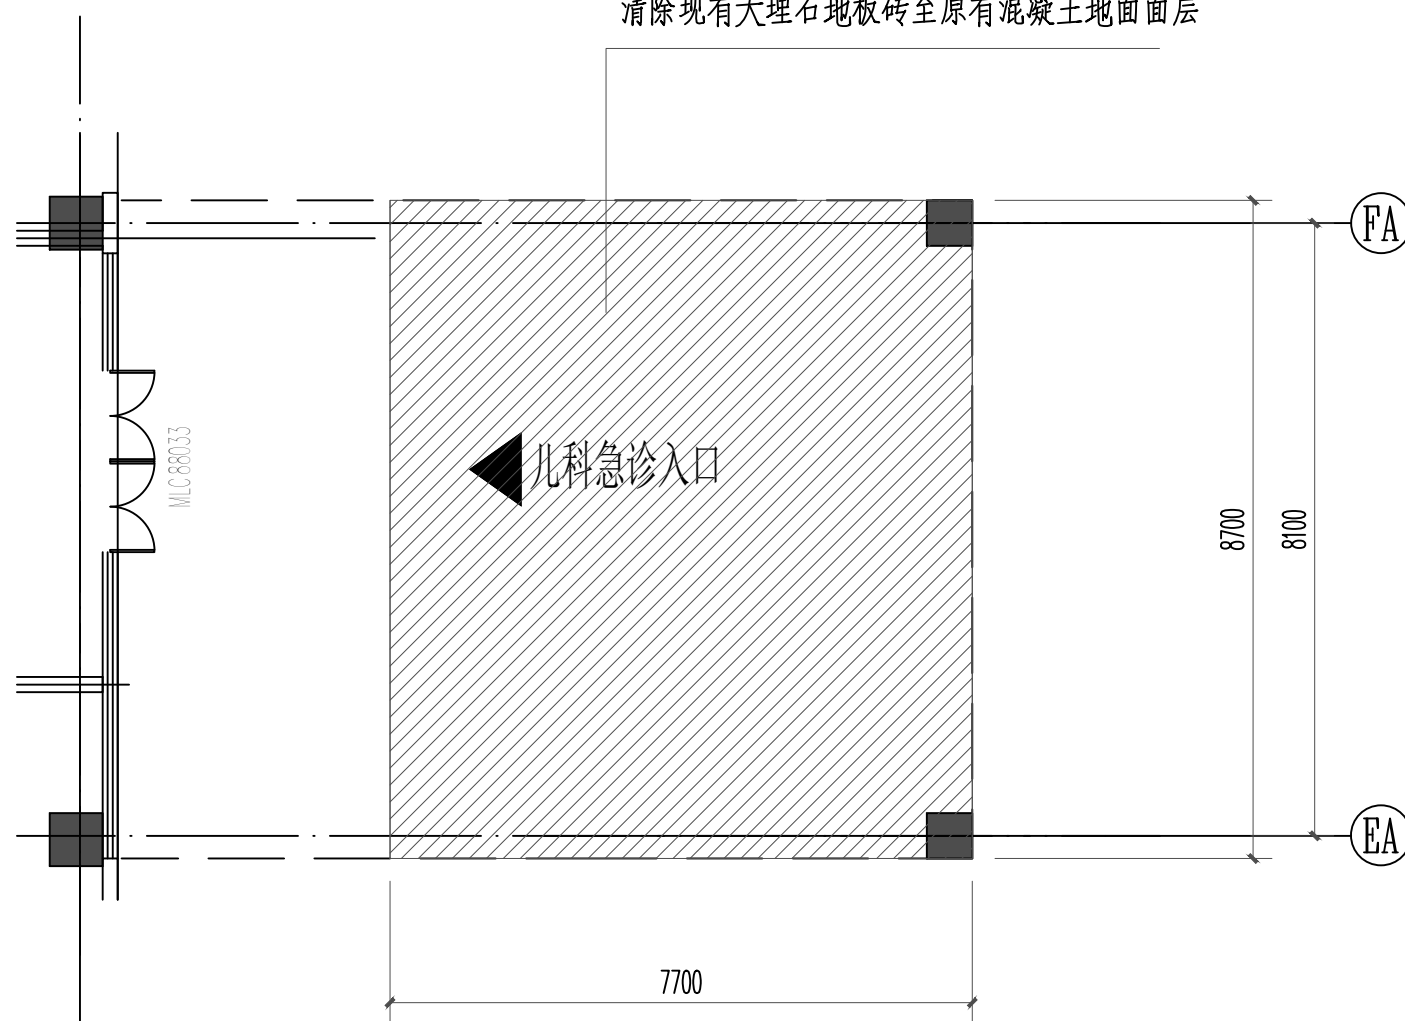


入口门厅平面图

6cm 细粒式细型密级配沥青混凝土(AC-10F)

粘油层(0.5L/平方米)

混凝土面层(清洗干净)

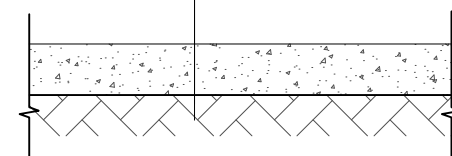

沥青混凝土路面大样

因缺乏原有地面做法施工图, 施工中如果发现原有地面装饰面层厚度与本设计不符, 应及时调整本设计。总面积约67平米。