由 Autodesk 教育版产品制作

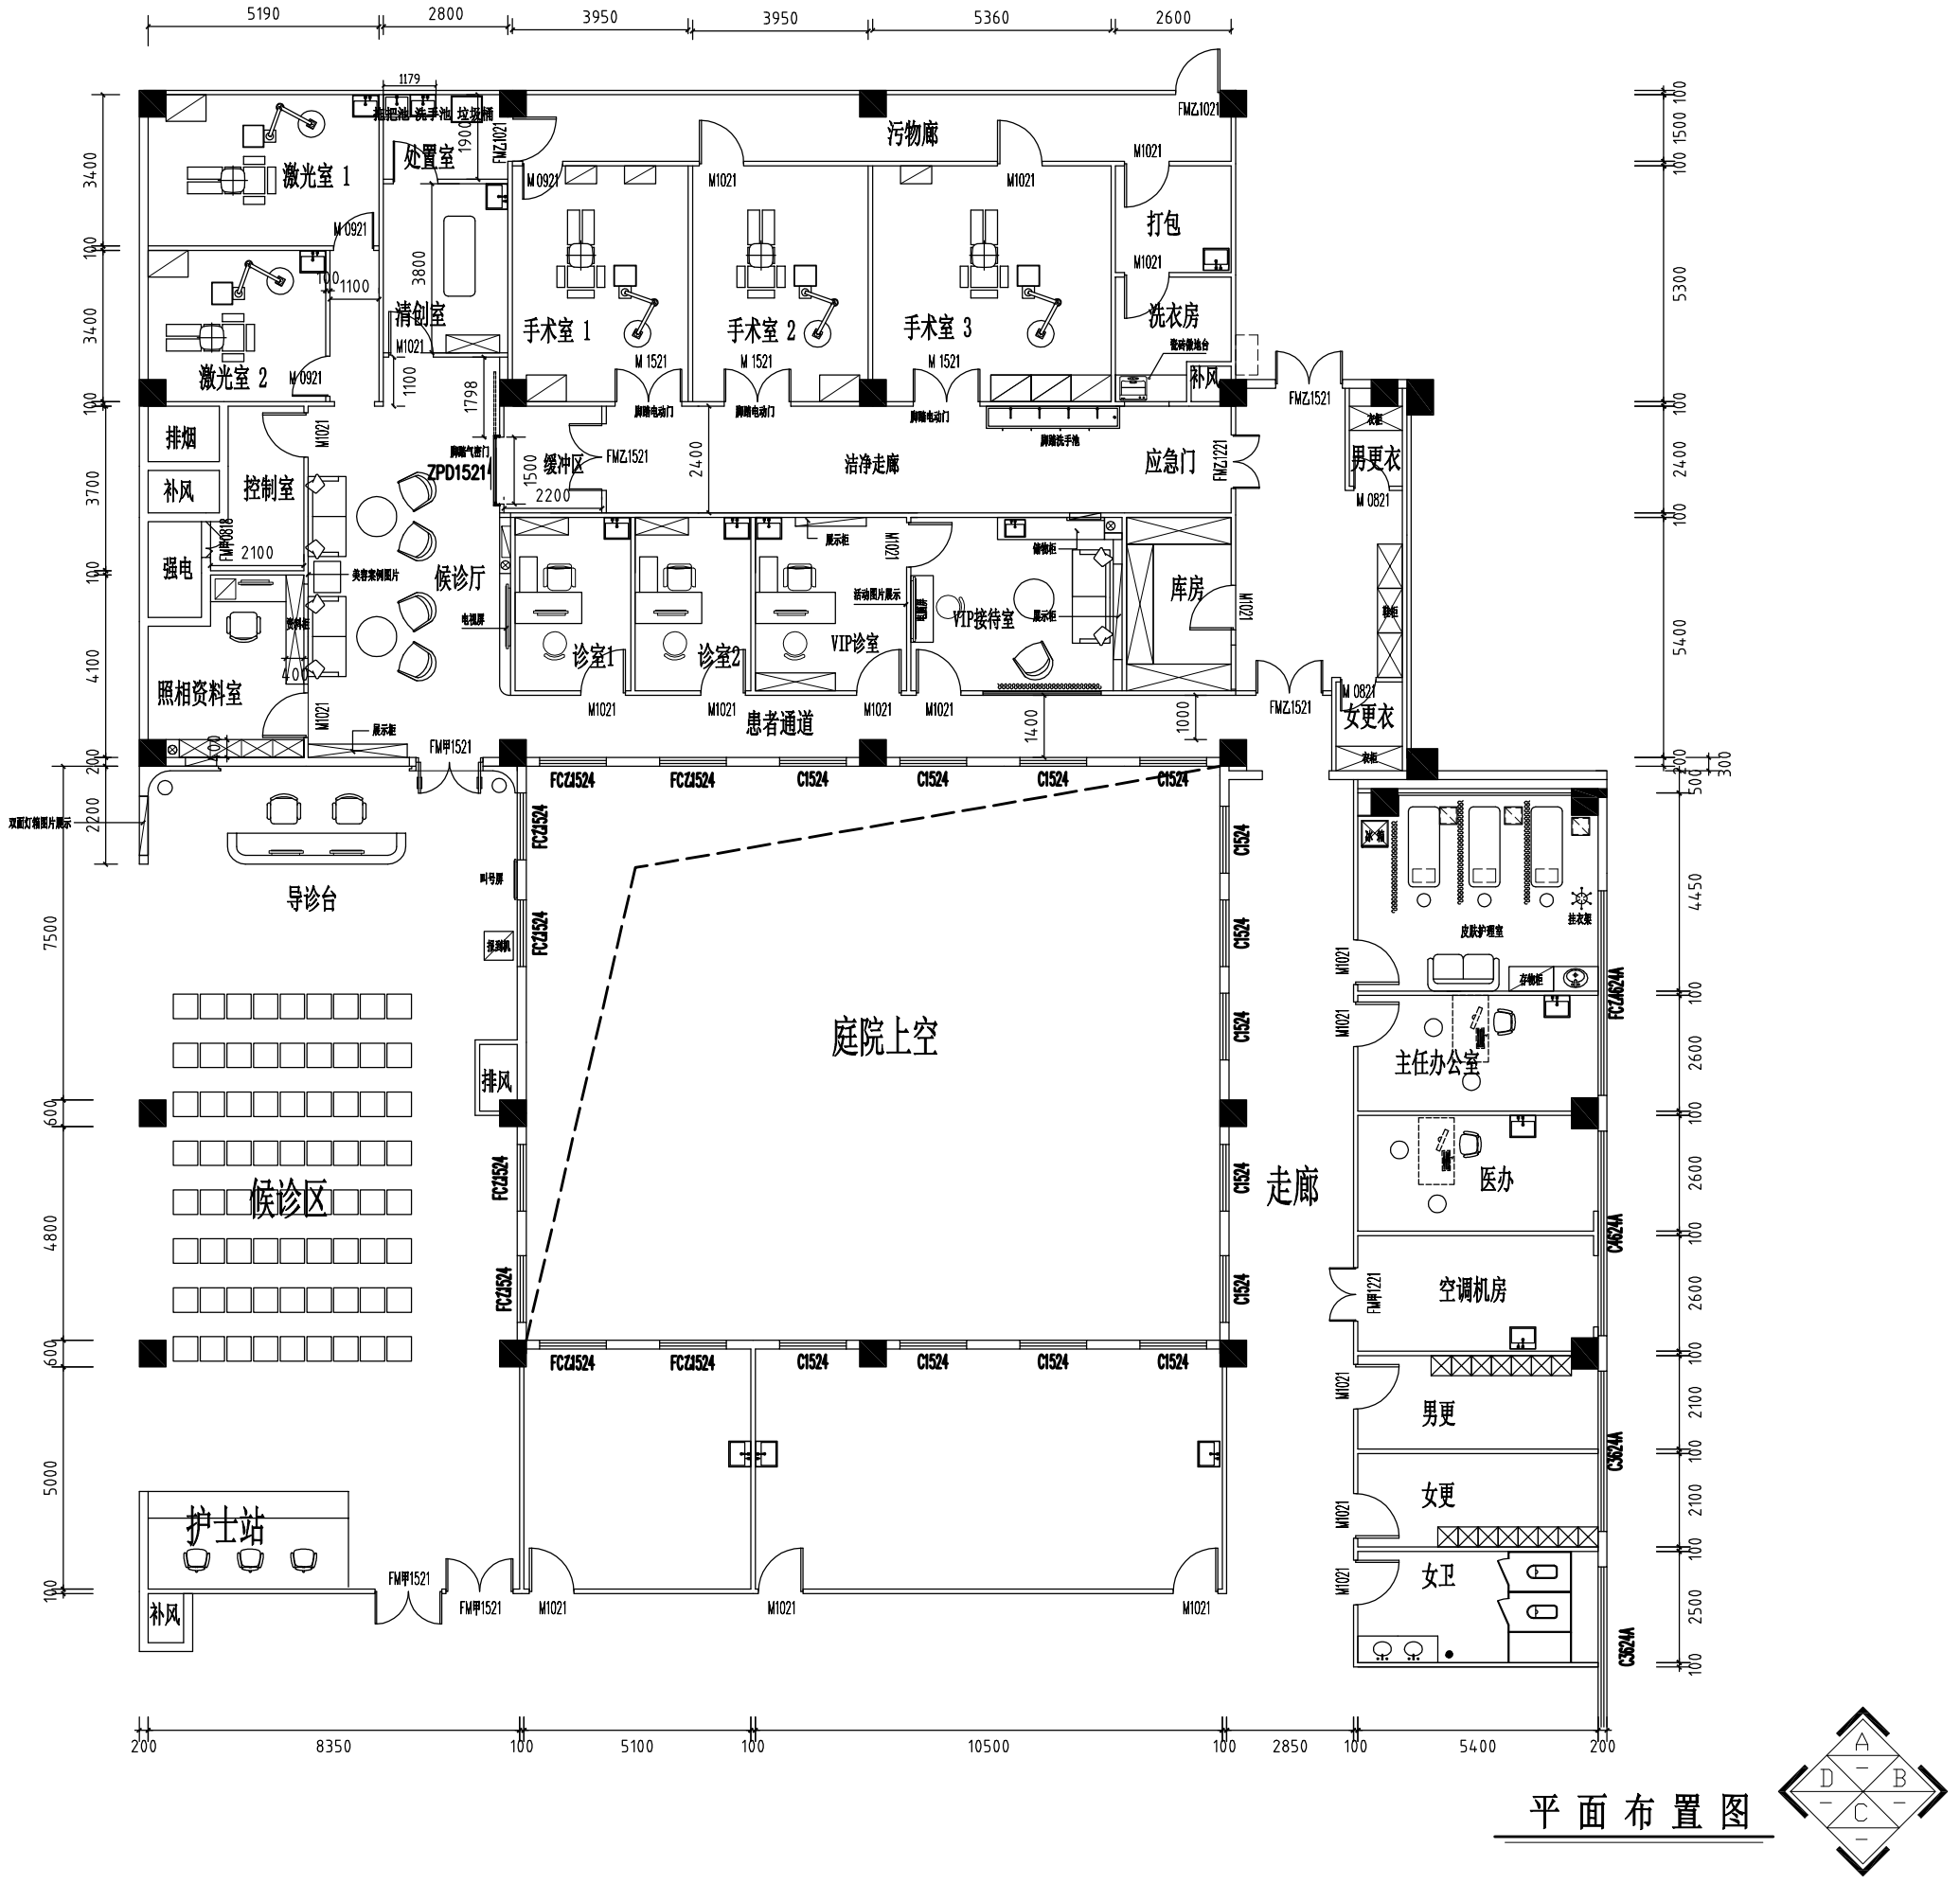

平 面 布 置 图

中凡国际
工程设计有限公司
ZHONGFAN INTERNATIONAL DESIGN ENGINEERING CO., LTD.
建筑行业（建筑工程）甲级　编号A161006428
城乡规划资质乙级 编号【陕】城规编第（20192008）
市政行业（给水工程、排水工程、桥梁工程、道路工程）乙级
风景园林工程设计专项乙级　编号A261134517

设计单位资质章

注册执业印章

设计单位公章

合作设计单位

会签栏 COTLNTERSIGN

建筑	道路	给排水	暖通	电气

建设单位 CLIENT
浏阳市人民医院

项目名称 PROJECT
人民医院医疗美容激光门诊装修改造

子项名称 SUB PROJECT

图名 DRAWING TITLE
平 面 布 置 图

设计号 PROJECT No.		
设计总负责人 PROJECT DIRECTOR	张爱萍	
专业负责人 DISCIPLINE RESPONSIBLE	张爱萍	张爱萍
审定人 AUTHORIZED FOR ISSUE	饶　兵	饶兵
审核人 EXAMINE & VERIFY	程亚兴	
校对人 CHECKED	程亚兴	
设计人 DESIGNED	刘　明	刘明
图别 STATUS		图号 DRAWING No. 01
比例 SCALE		日期 DATE 2024.09

中凡国际工程设计有限公司

（本图须加盖我公司出图章，否则无效）

由 Autodesk 教育版产品制作